

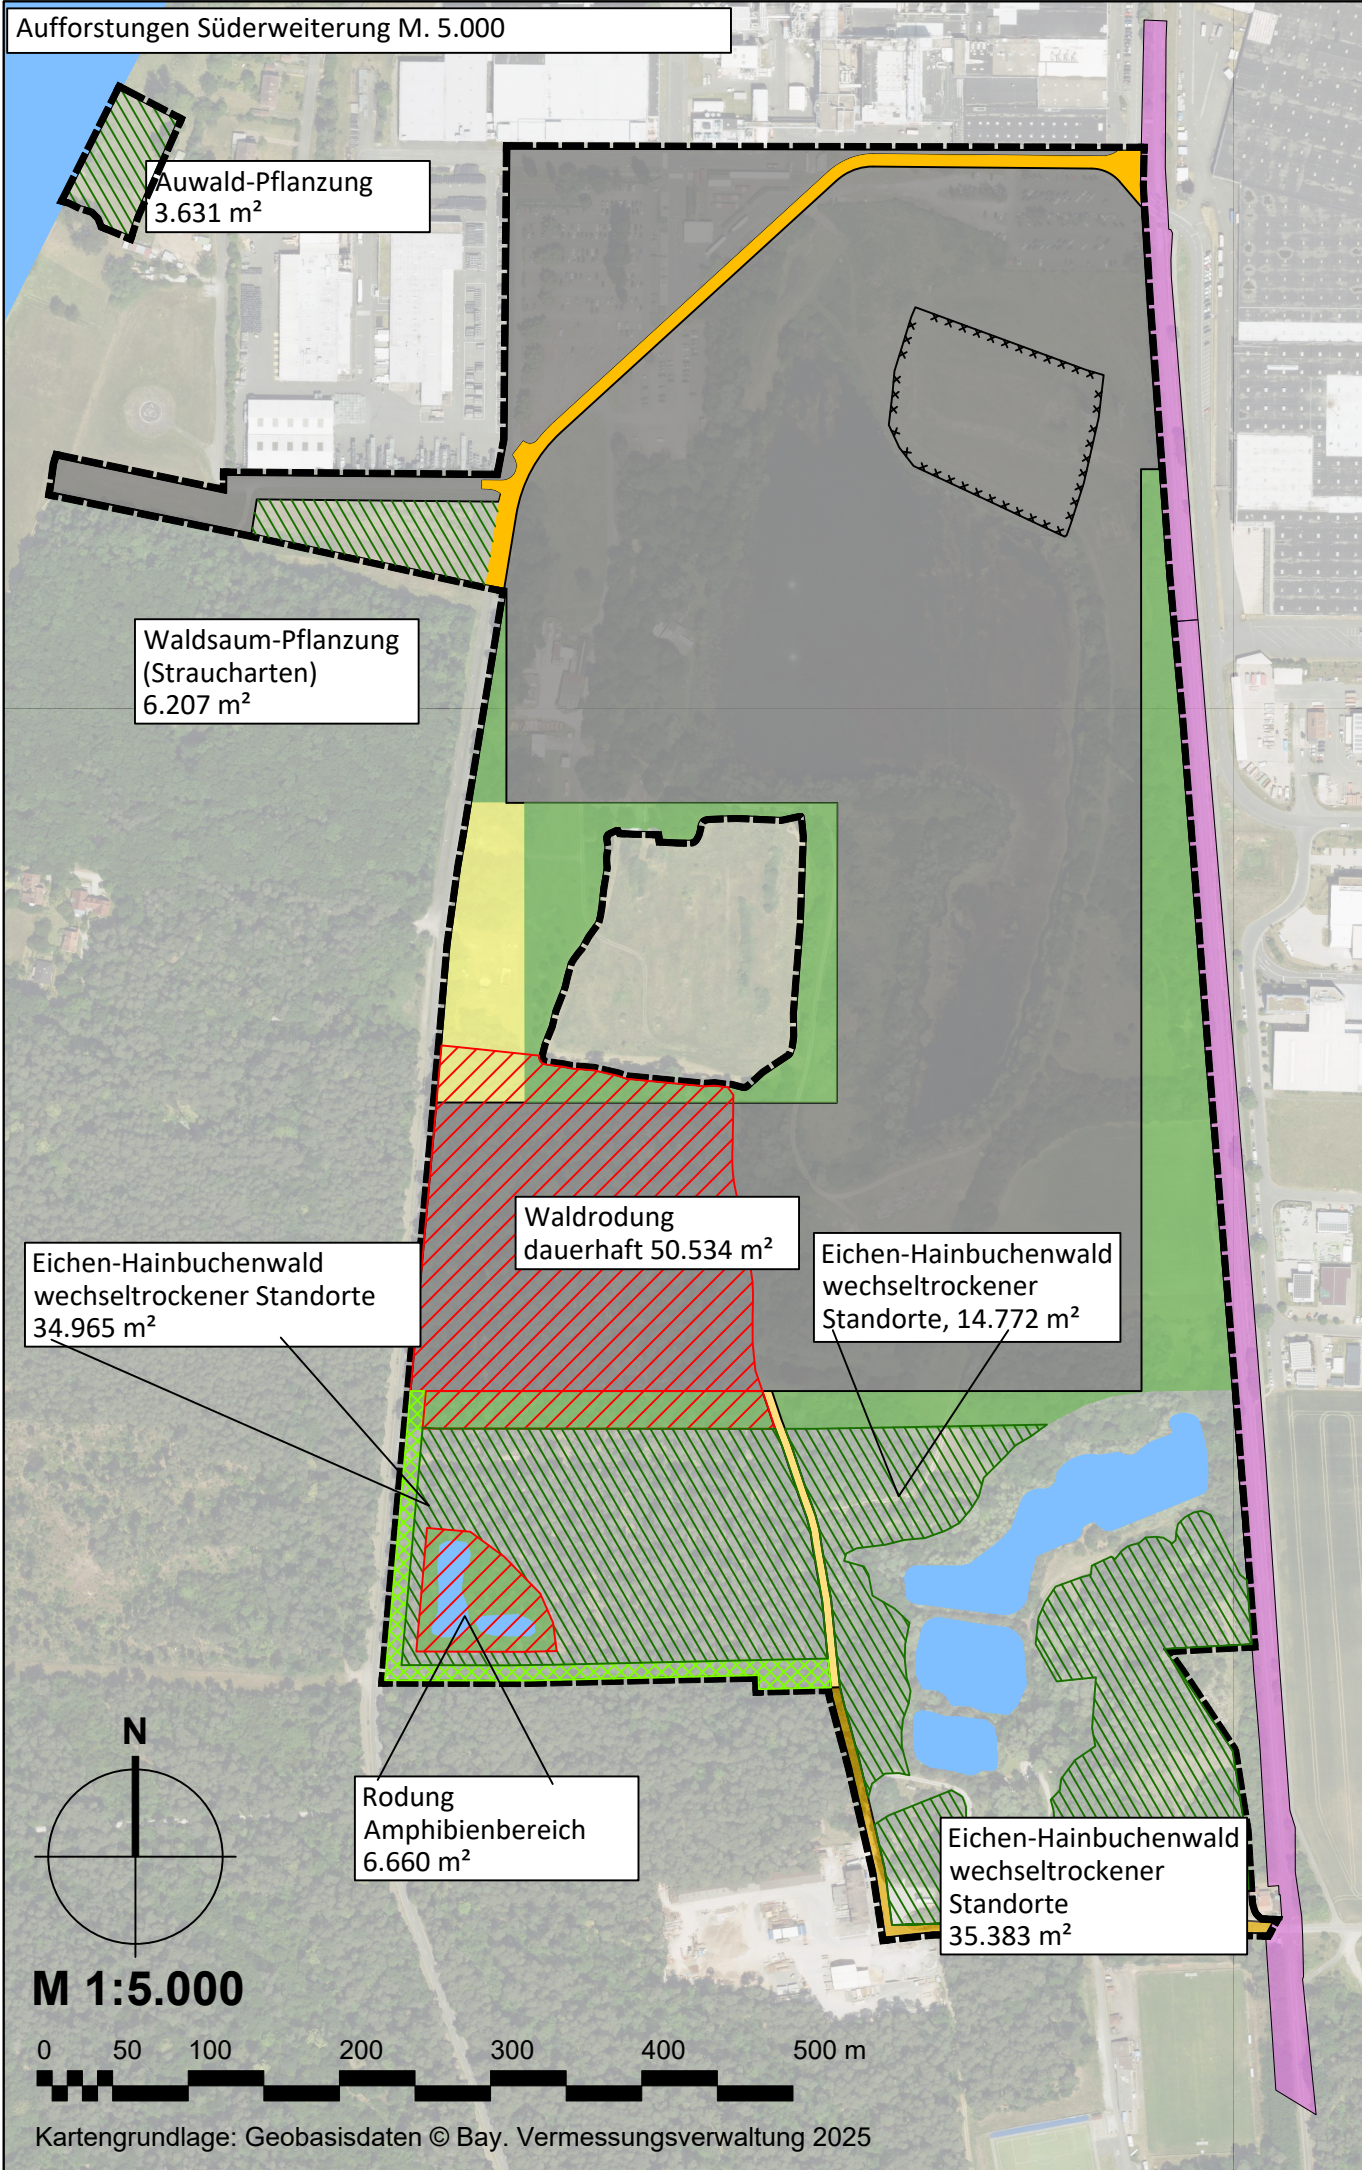
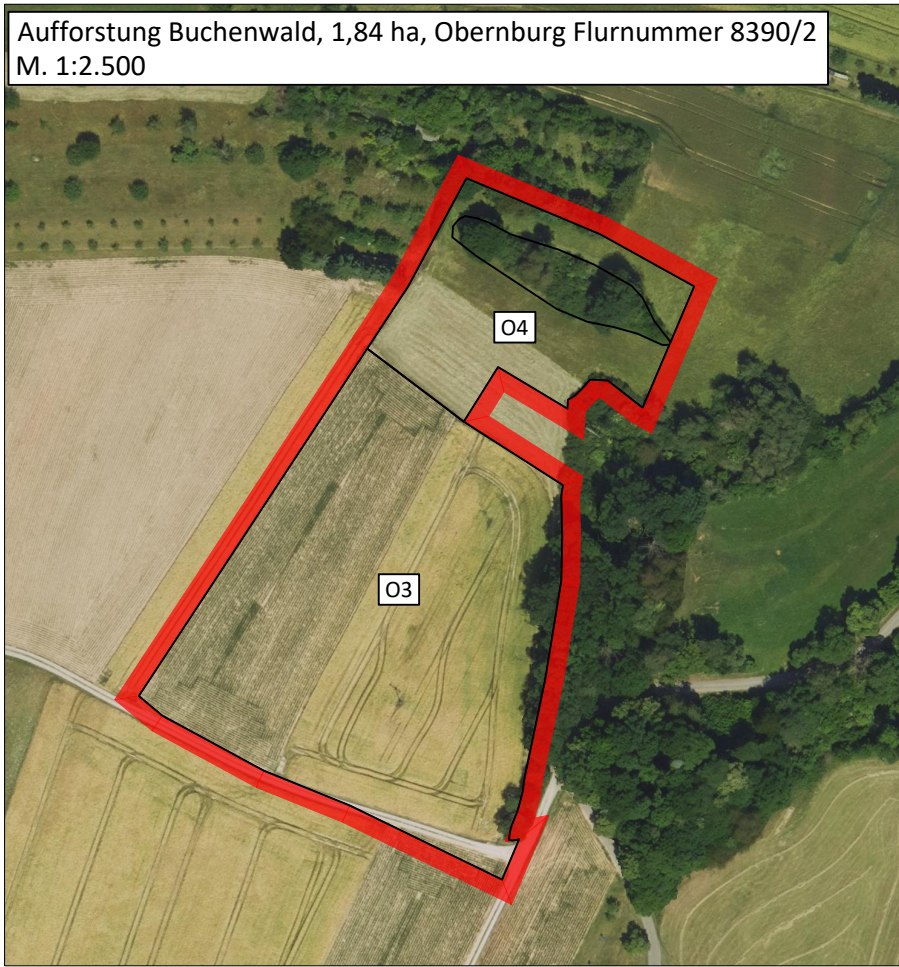
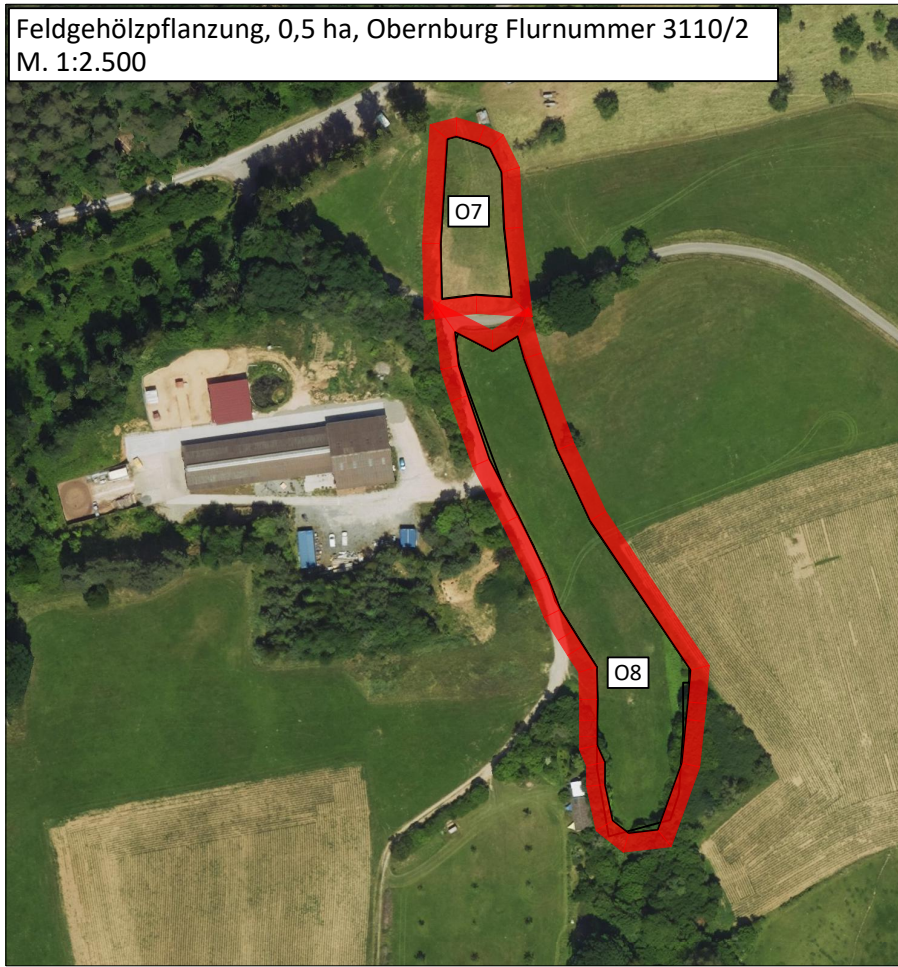
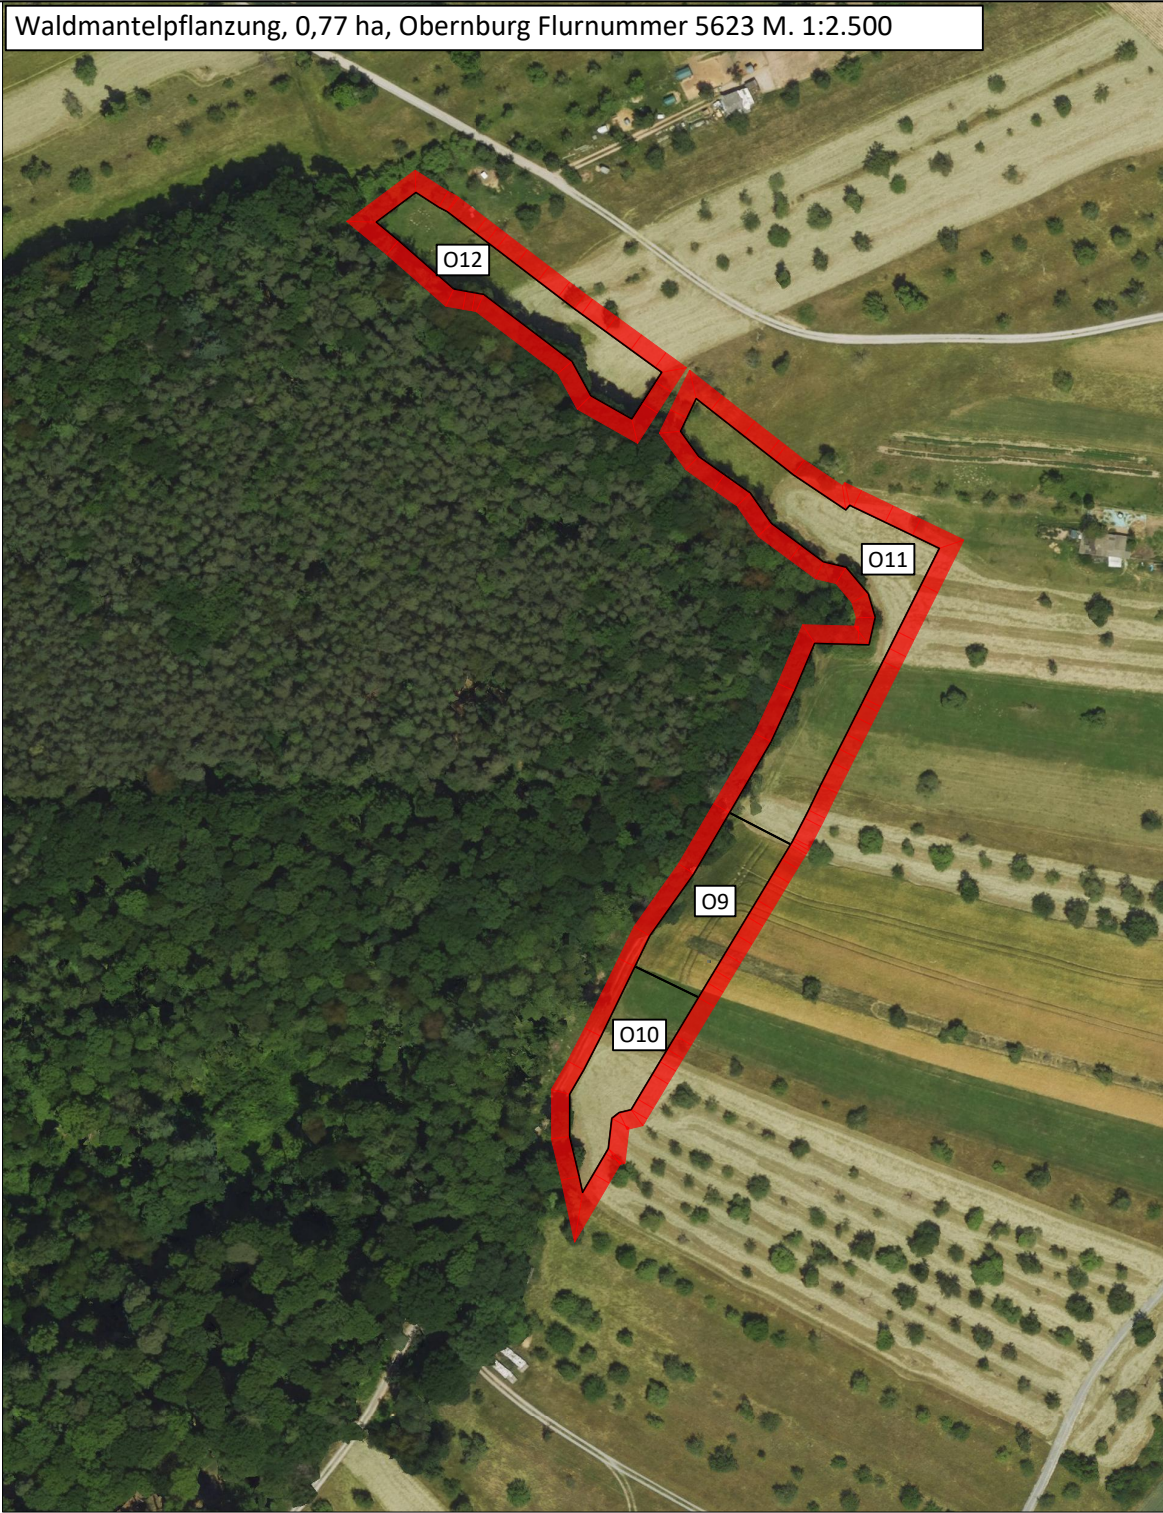


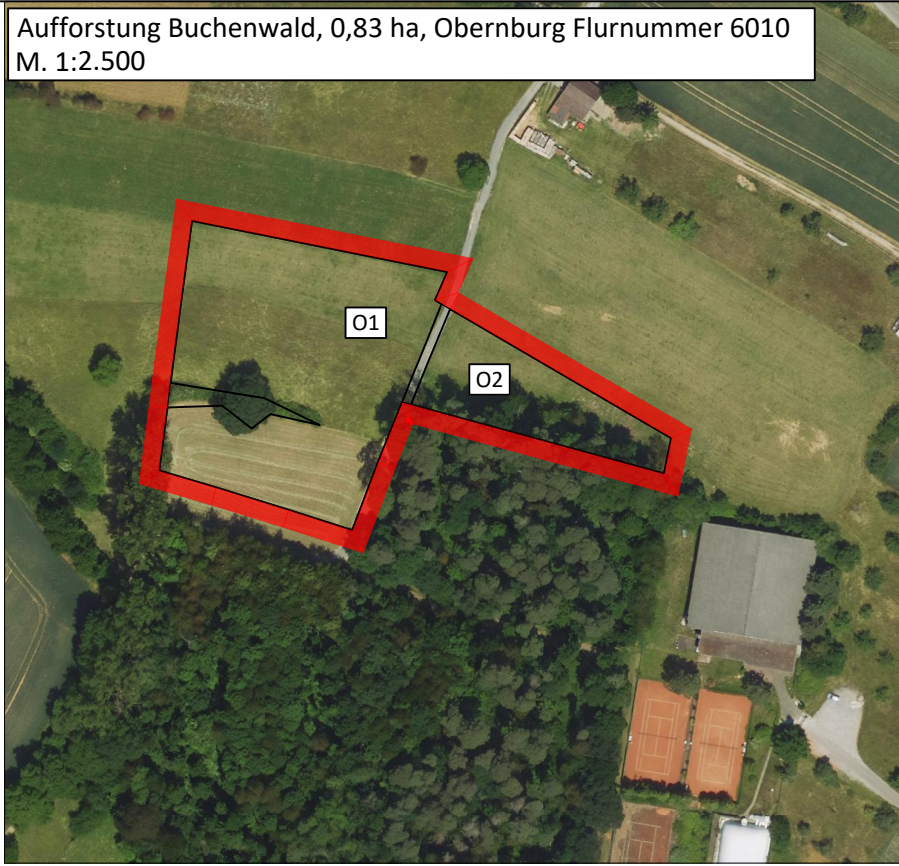

- Legende**
- Industriegebiet
 - Grünflächen
 - Fläche für Versorgung
 - Straßenverkehrsfläche
 - Wasserflächen, geplant
 - Geltungsbereich
 - Pflanzungen/Aufforstungen Obernburg
 - Waldverlust, dauerhaft 5,72 ha
 - Walderhalt mit Unterpflanzung (Haselmaus) 0,52 ha
 - Aufforstung
 - Eichen-Hainbuchenwald 8,51 ha
 - Erlen-Eschen-Auwald 0,36 ha
 - Saumpflanzung 0,62 ha
 - Summe 9,55 ha

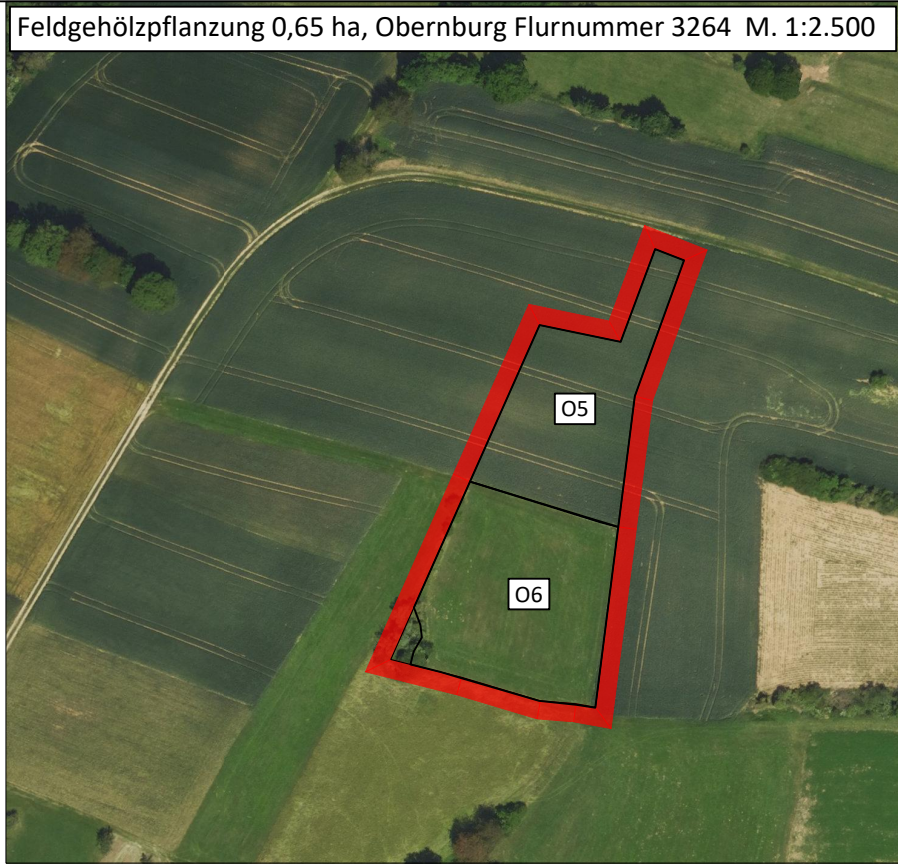

Nr.	Datum	Art der Änderung	
Mainsite INDUSTRIESERVICE NACH MAß		Mainsite GmbH & Co. KG Industrie Center Obernburg ICO 63784 Mainsite	
Süderweiterung ICO Wald - Rodungen und Aufforstungen			
aufgestellt: Nürnberg, den			
Dipl.-Ing. (FH) Rainer Brahm Landschaftsarchitekt			
Maßstab	Format	Datum	Plan Nr.:
s.Plan	90 x 30 cm	25.06.2026	1283-UB-05
TB MARKERT Stadtplaner * Landschaftsarchitekt PartG mbB Brahm, Fleischhauer, Merdes		Planfassung: Förmliche Beteiligung - Anlage 5 zum Umweltbericht	
Bearbeitung: B. Sc. Nicolas Schmelter Dipl.-Ing. (FH) Rainer Brahm		TB MARKERT Stadtplaner • Landschaftsarchitekten	
Pillenreuther Str. 34 90459 Nürnberg			
Amtsgericht Nürnberg PR 286 UST-IdNr. DE315889497			
Tel. (0911) 999876-0 Fax (0911) 999876-54			
info@tb-markert.de https://www.tb-markert.de			