









Amt für Digitalisierung, Breitband und Vermessung
 Aschaffenburg - Außenstelle Klingenberg a.Main -
 Wilhelmstraße 90
 63911 Klingenberg a.Main

Flurstück: 201
 Gemarkung: Erlenbach a.Main

Gemeinde: Stadt Erlenbach a.Main
 Landkreis: Miltenberg
 Bezirk: Unterfranken

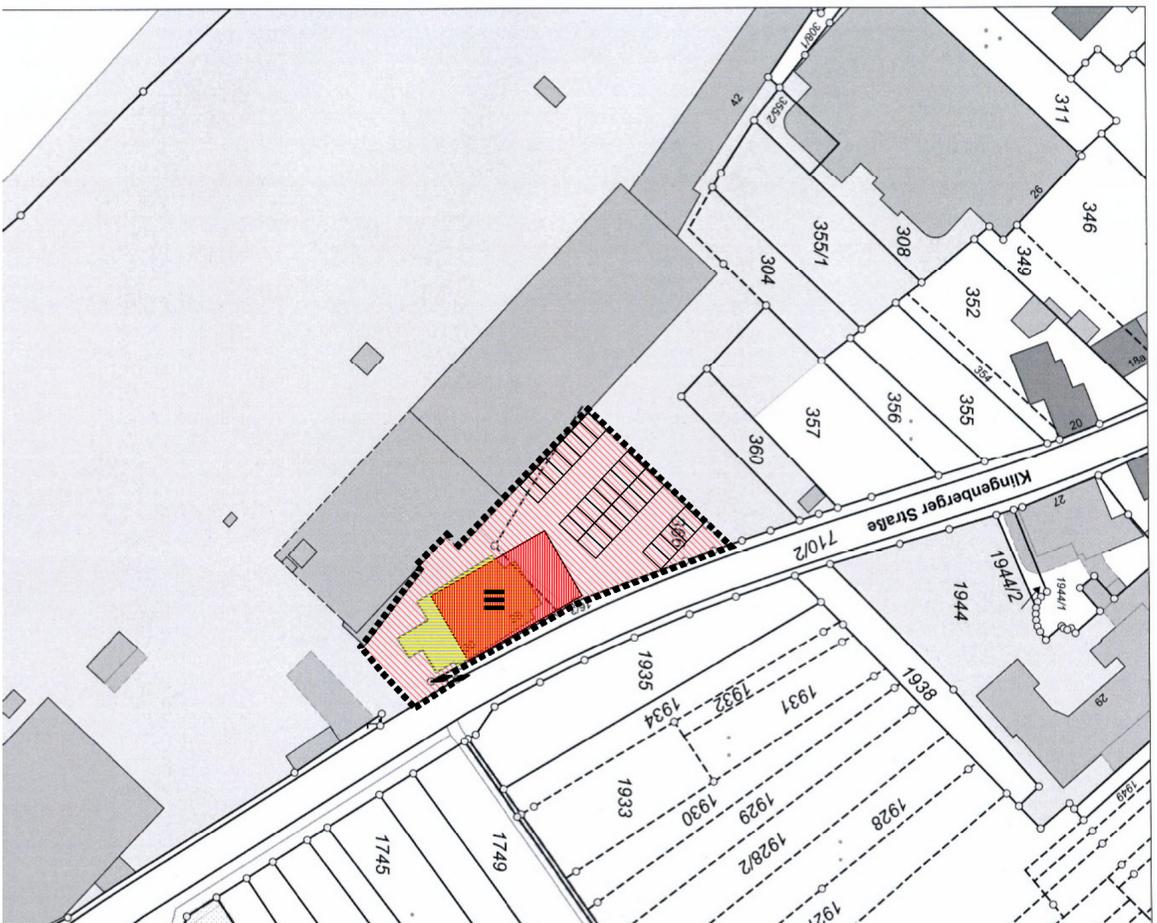

LIEGENSCHAFTSKARTE
 M 1:1000

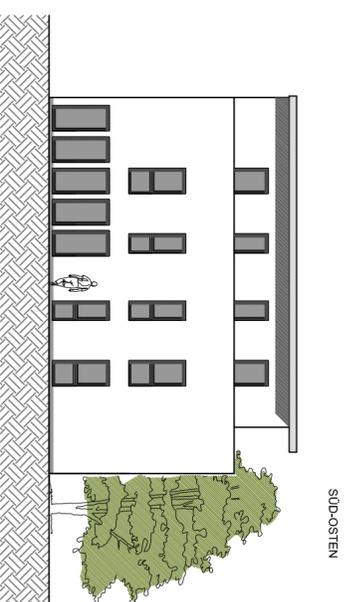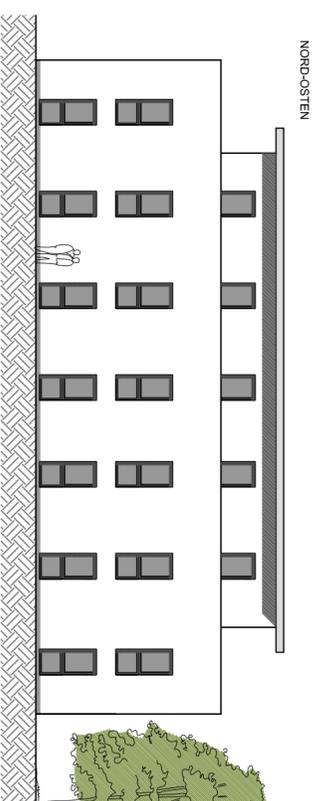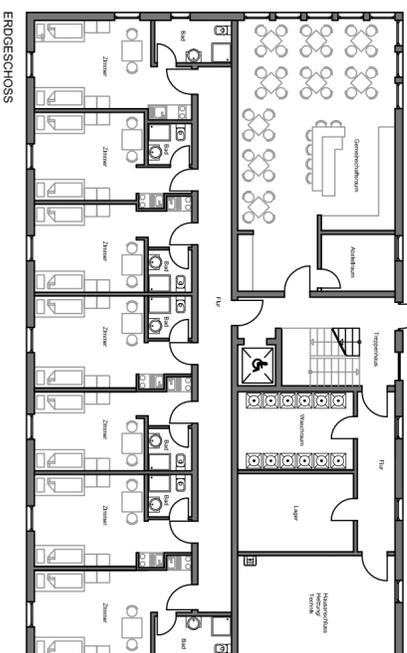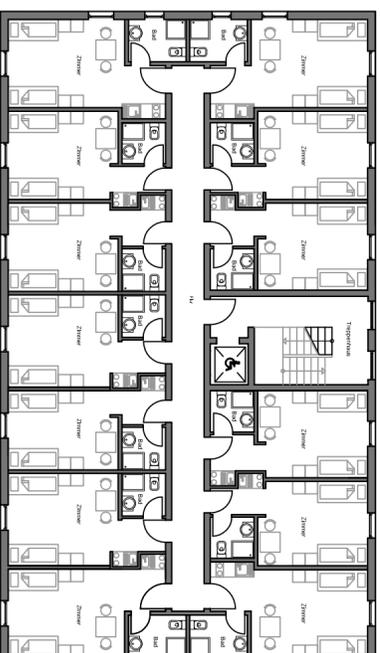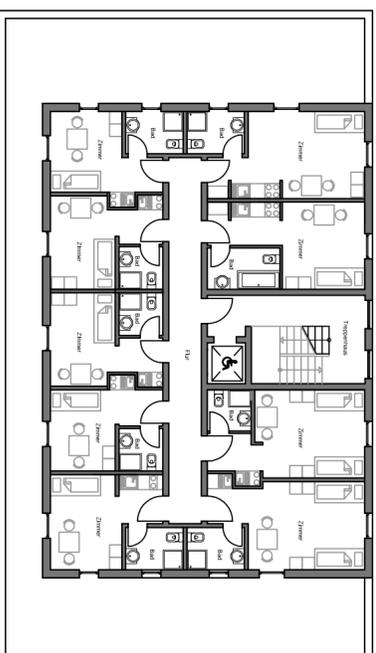

ANSICHTEN
 M 1:200

VBPL Boardinghouse Werft: Anlage 2.3

PROJEKT	BOARDINGHOUSE ERLENBACHER SCHIFFSWERFT	LPH	VORENTWURF
PLANUNG	Goldbacher Str. 100 63741 Aschaffenburg Tel.: 09051 562 1500 Fax: 09051 562 1503 mobil: 0152 3352 6699	BÄUERER	ERLENBACHER SCHIFFSWERFT Messlinn- und Stahlbau GmbH Klingenberger Straße 42 63906 Erlenbach am Main
PLANZEICHNUNG	INGABEPLAN ZUR STADTRAUSGABUNG	MASSSTAB 1:200/1000	
NEBEN	STAND: 17.04.2019	BLATTGRÖSSE	A2
		PROJEKTNR.	1114
		PLANNR.	1114_02_01
